



en pointillés passerelles Nérac

# ESPACE D'ALBRET (Nérac 47)

12  
11  
10  
9  
8  
7  
6  
5  
4  
3  
2  
1  
0  
3m  
2  
1  
0  
1  
2  
3  
4  
5  
6  
7

perche manuelle  
cmu 150kg

passerelle

Pn2

escalier  
passerelle

Pn1

cmu 150kg  
perche manuelle

P4



P3

P2

P1

P10x

Face

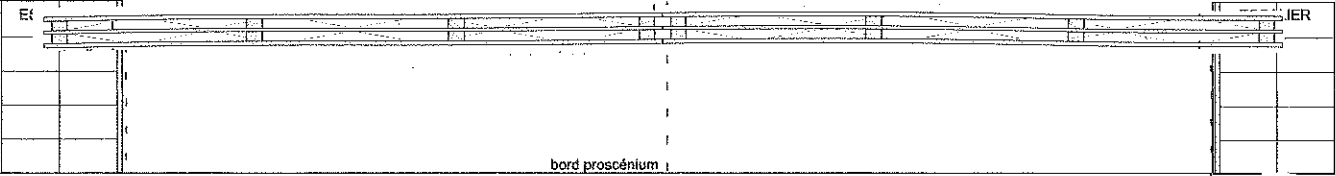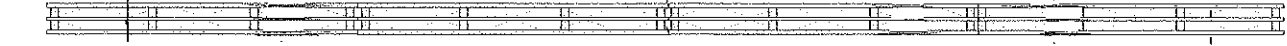

bord proscénium



pont salle



acp salle



acp salle

Echelle 1/50° A3  
pour impression depuis pdf  
sélectionner echelle : « aucune »

REGIE HAUTE

10/12/2015