AR Prefecture
047-214701955-20230710-DEL0882023-DE
Reçu le 13/07/2023

territoire d'énergie
LOT-ET-GARONNE

TE47
26, rue Diderot
47000 - AGEN

Projet Définitif

Exemplaire à renvoyer au TE47 signé avec la mention :

"Bon pour exécution"

Merci de signer toutes les pages

PLAN D'EXECUTION ECLAIRAGE PUBLIC

NERAC 23-08 - EP Effacement Vieux Nérac

PLAN DE LOCALISATION

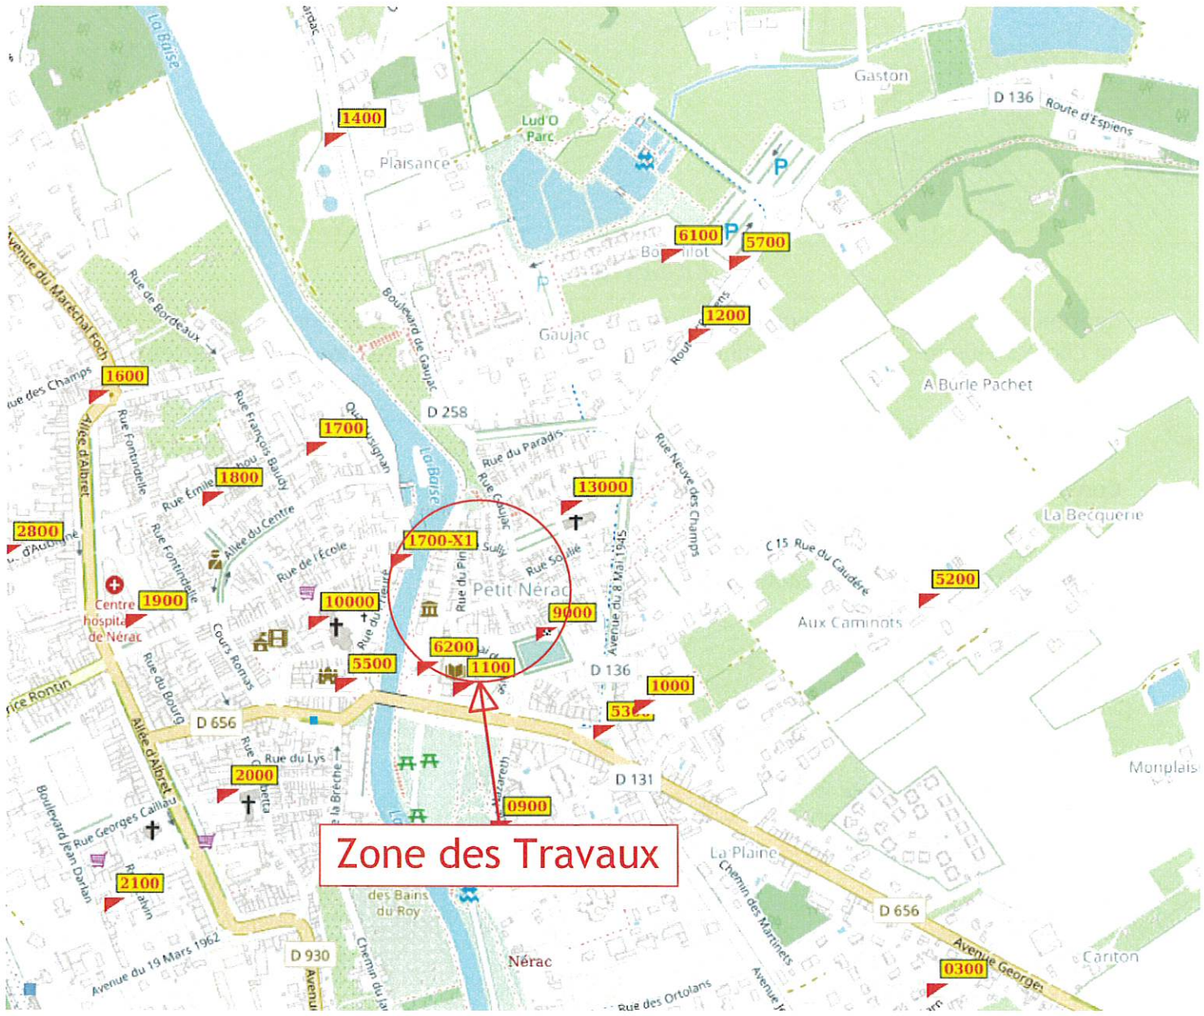

Interlocuteur : M. MARTIN Mail : e.martin@te47.fr Tel. : 06 42 22 51 41	Signature et bon pour accord :	1/2

AR Prefecture

047-214701955-20230710-DEL0882023-DE
Reçu le 13/07/2023

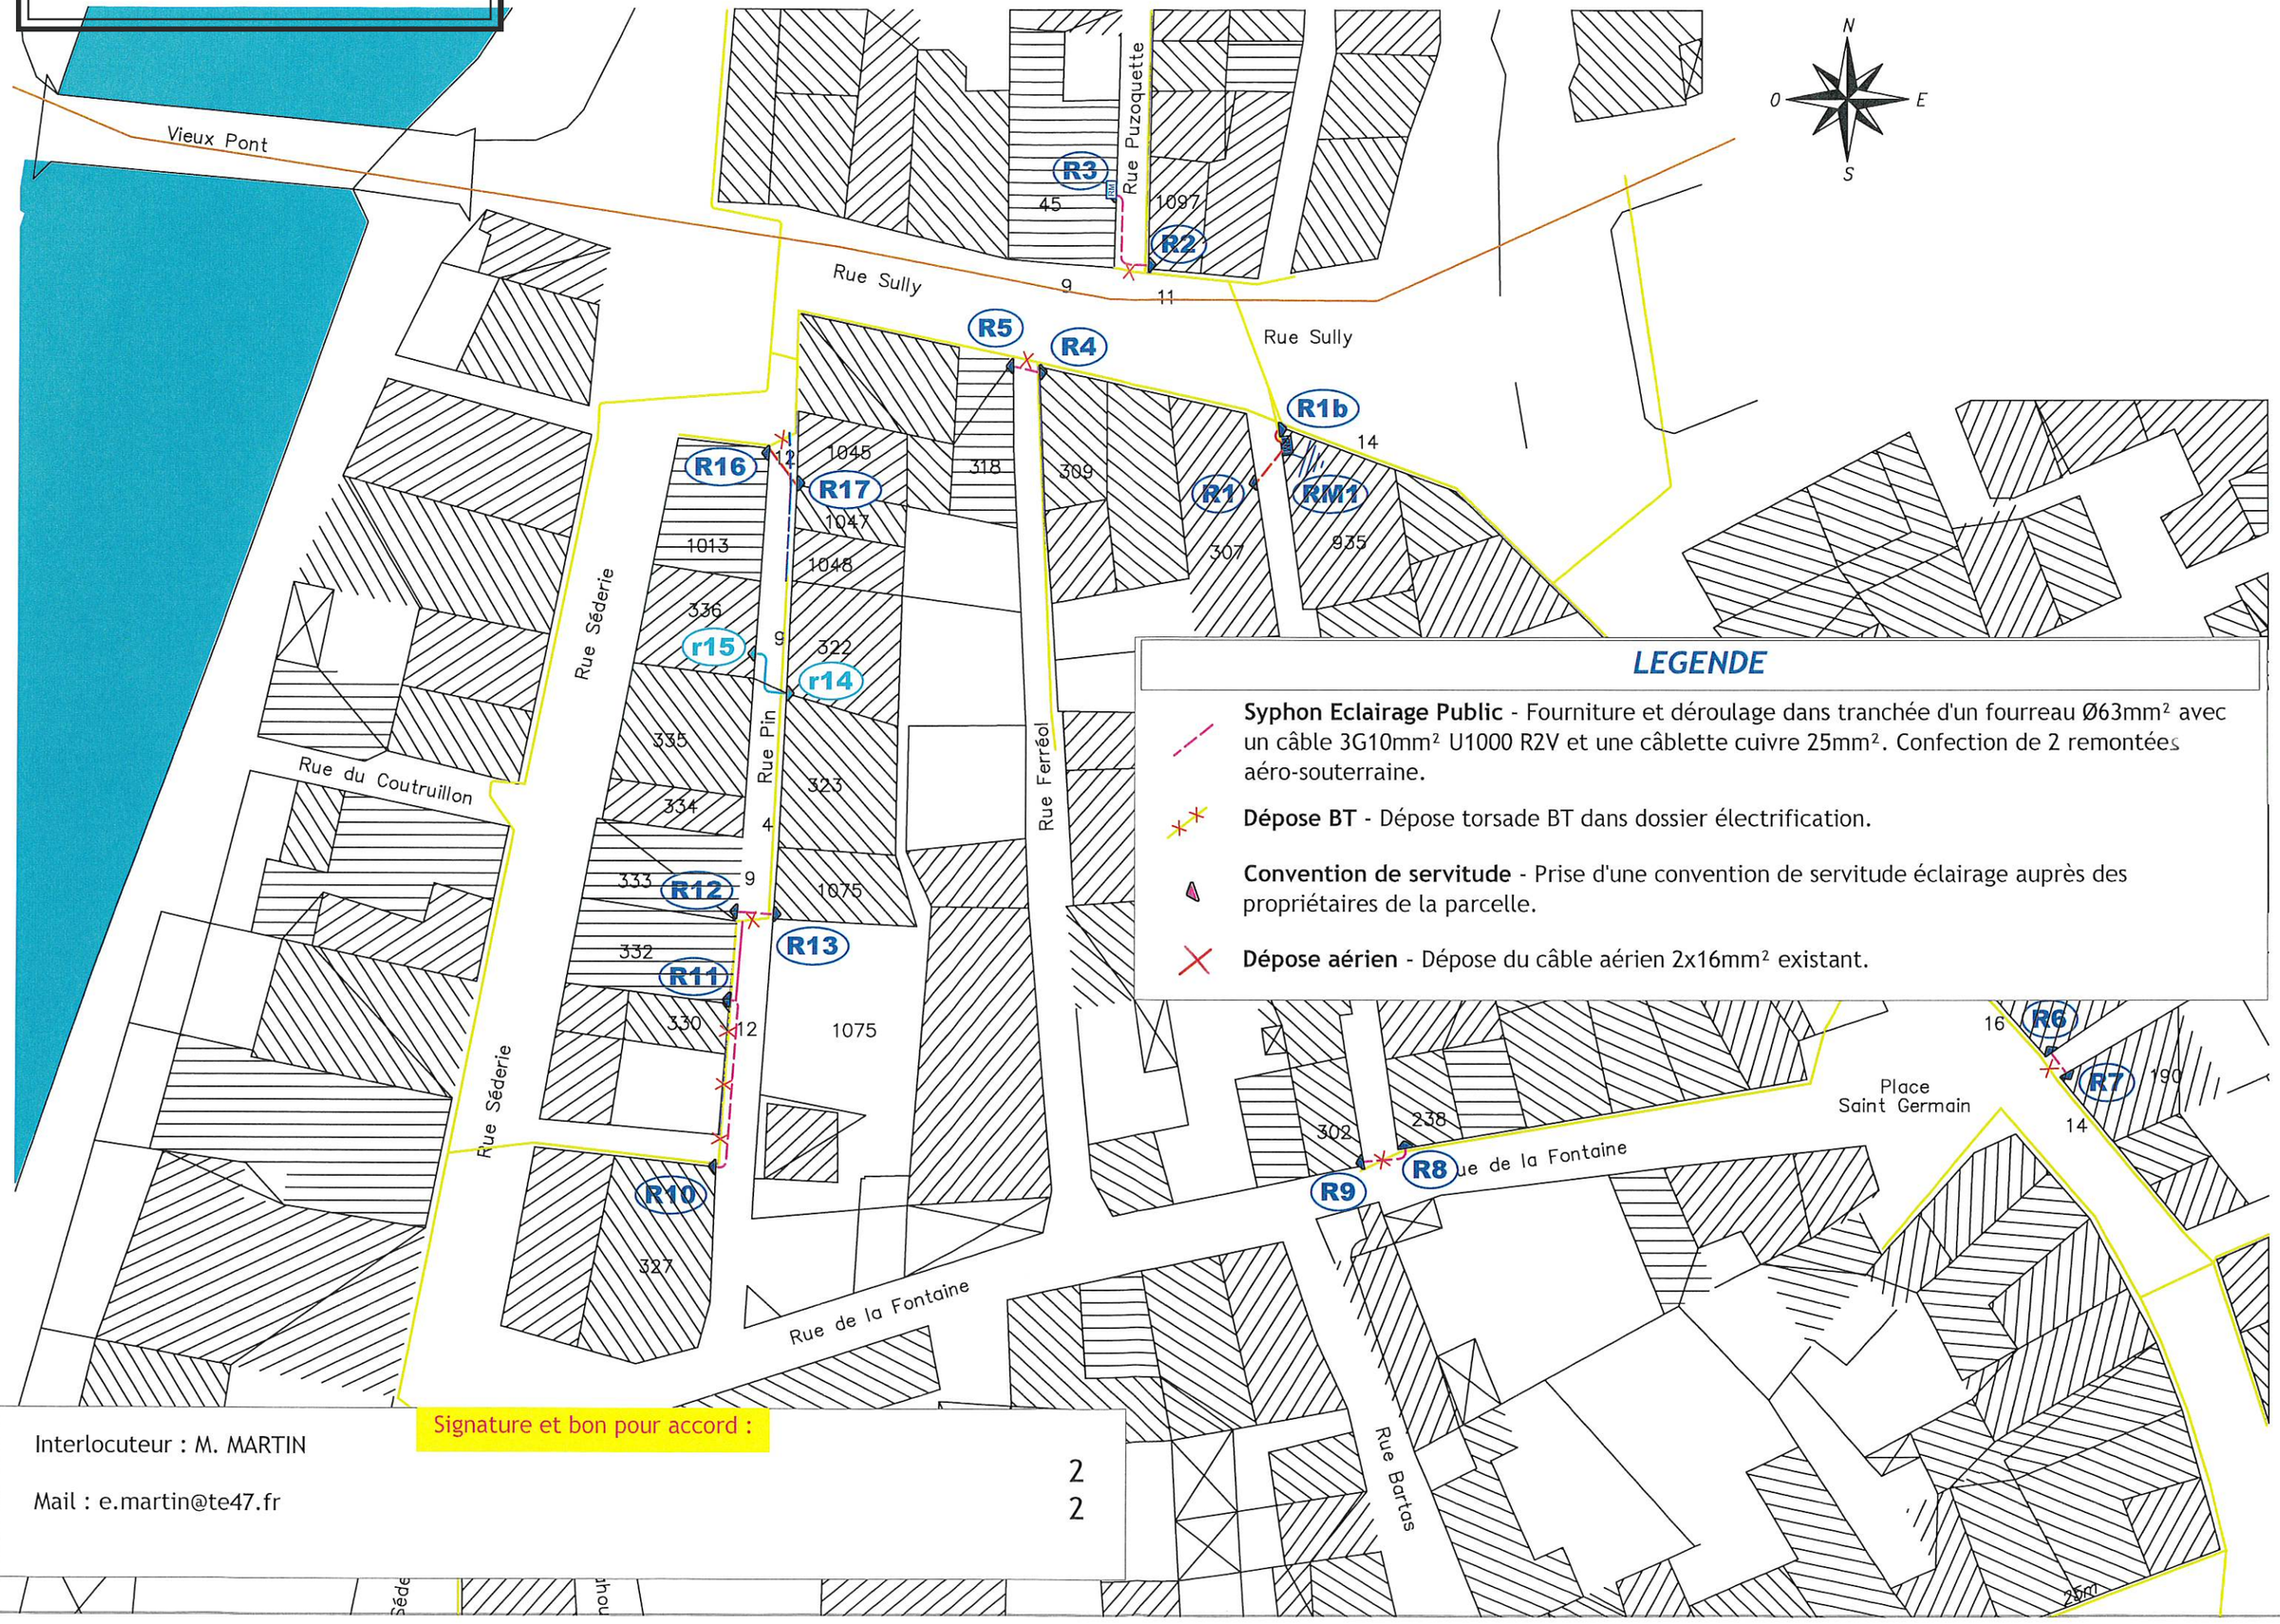

LEGENDE

Syphon Eclairage Public - Fourniture et déroulage dans tranchée d'un fourreau Ø63mm² avec un câble 3G10mm² U1000 R2V et une câblette cuivre 25mm². Confection de 2 remontées aéro-souterraine.

Dépose BT - Dépose torsade BT dans dossier électrification.

Convention de servitude - Prise d'une convention de servitude éclairage auprès des propriétaires de la parcelle.

Dépose aérien - Dépose du câble aérien 2x16mm² existant.

Interlocuteur : M. MARTIN

Mail : e.martin@te47.fr

Signature et bon pour accord :

2
2