AR Prefecture
047-214701955-20231130-DEL146-DE
Reçu le 08/01/2024

territoire d'énergie
LOT-ET-GARONNE

TE47
26, rue Diderot
47000 - AGEN

Projet Définitif

Exemplaire à conserver par la commune

PLAN D'EXECUTION ECLAIRAGE PUBLIC

NERAC 23-03 - Amenagement contre allée optical center

PLAN DE LOCALISATION

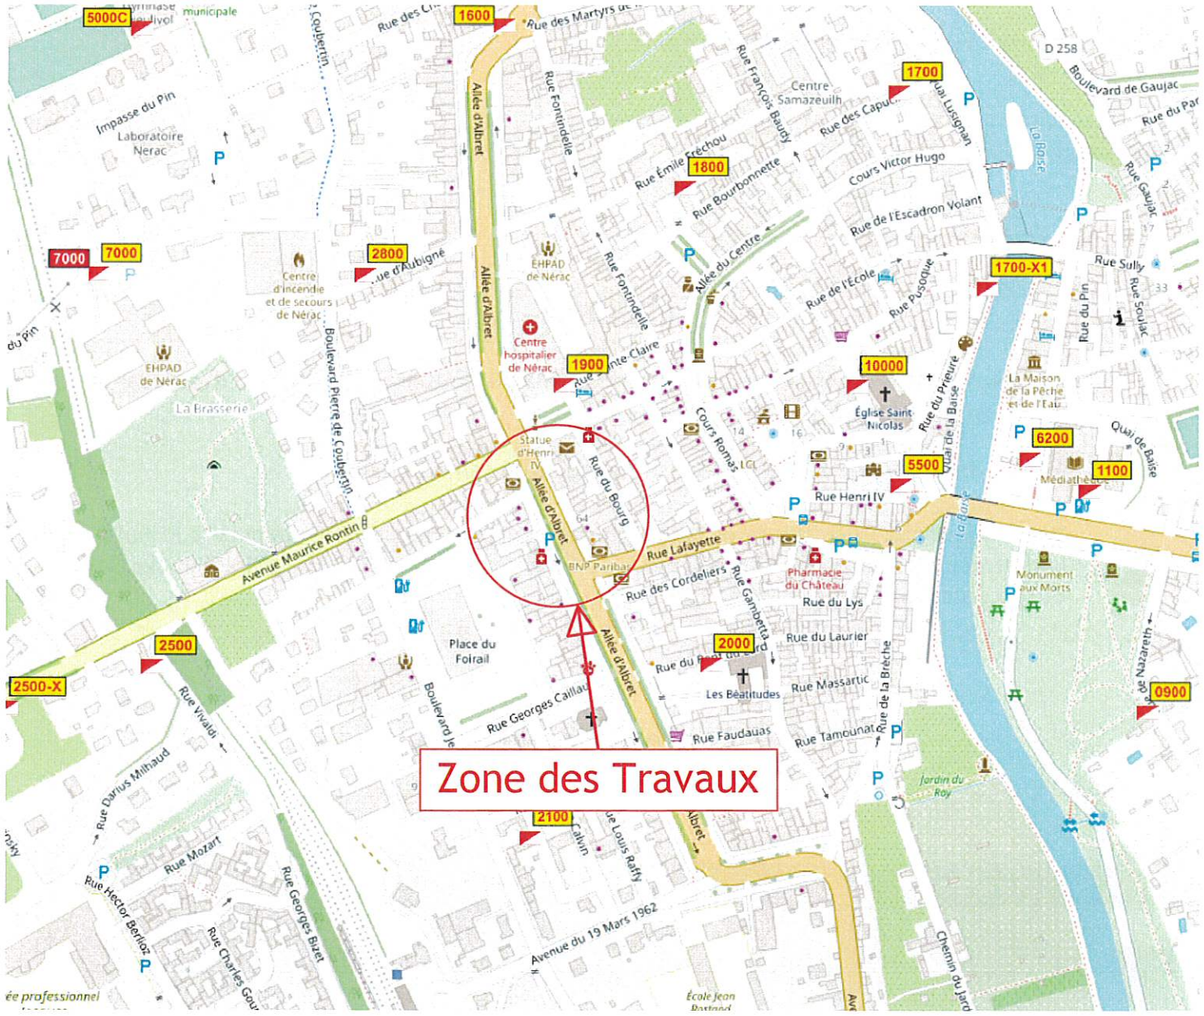

Interlocuteur : M. MARTIN Mail : e.martin@te47.fr Tel. : 06 42 22 51 41	Signature et bon pour accord :	1/2

IMPLANTATIONS

LEGENDE

Réseau façade - Fourniture et pose sur façade d'un cable 2x16mm².

Points lumineux - Fourniture et pose d'un console sur façade avec un luminaire PHILIPS Lumistreet BGP292 LED60 38,5W optique DM50 ensemble avec RAL au choix. Y compris pose et raccordement d'un coffret coupe circuit.

AR Prefecture
047-214701955-20231130-DEL146-DE
Reçu le 08/01/2024

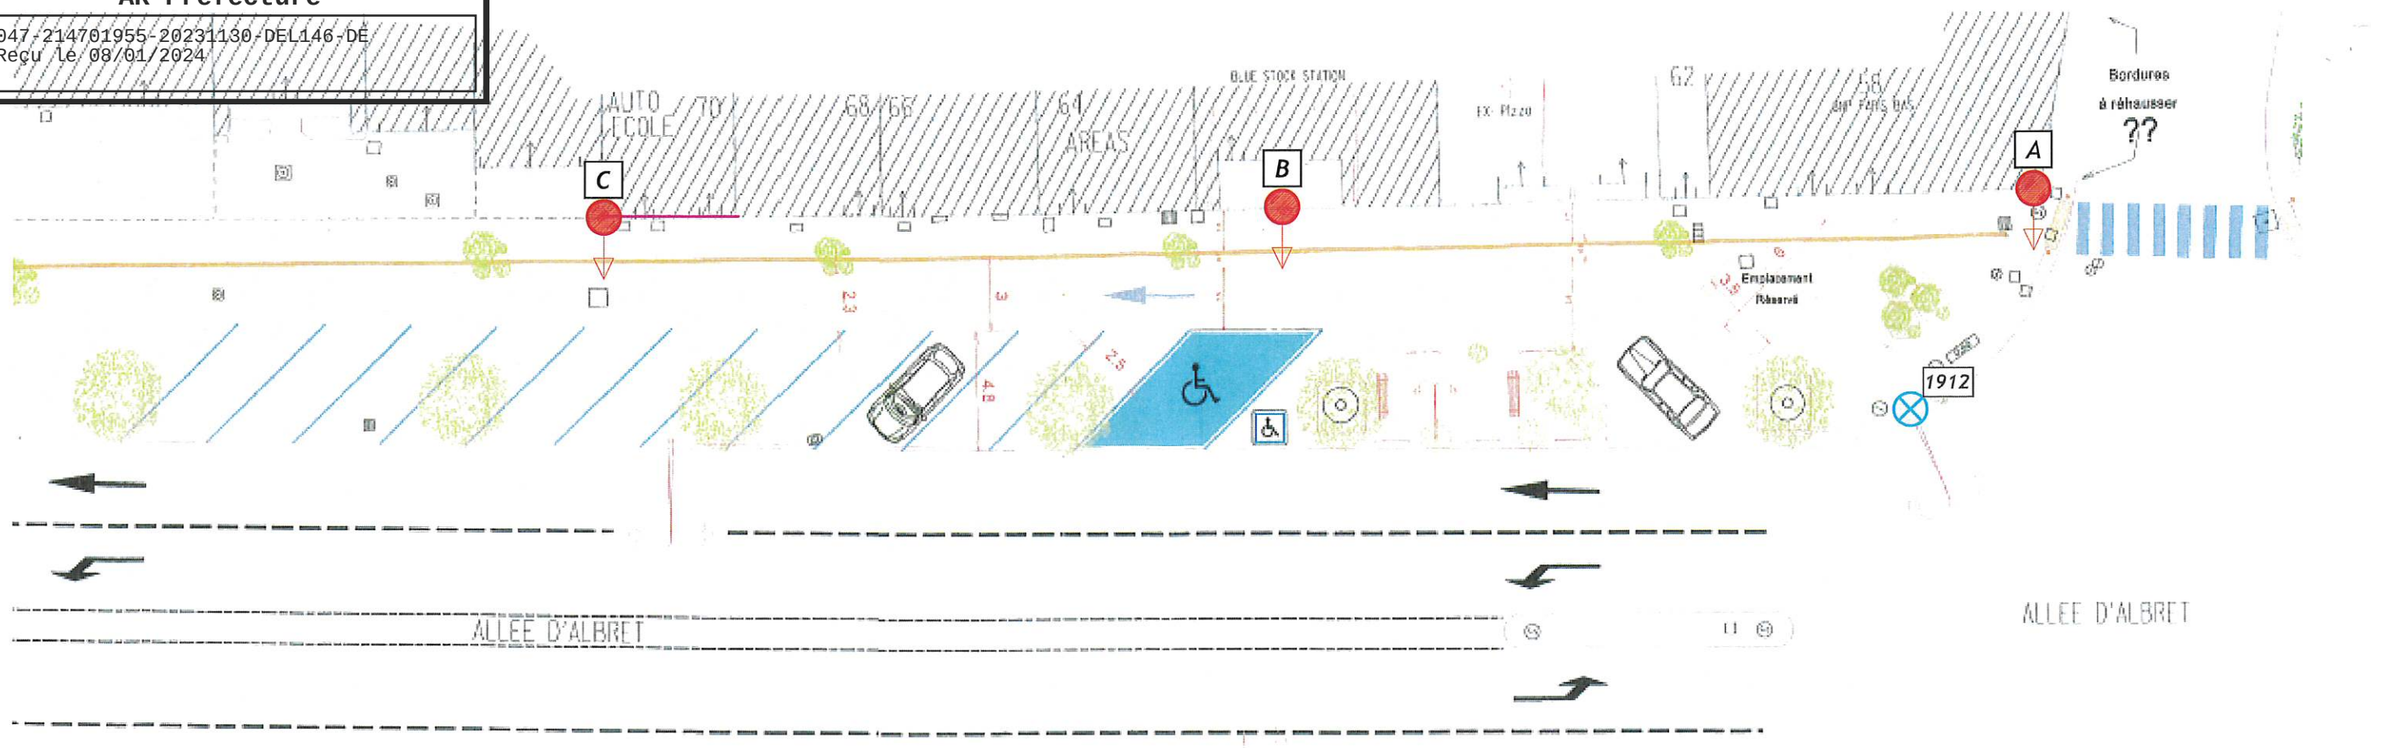

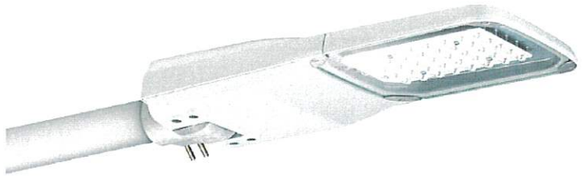

PHILIPS Lumistreet

MERCI DE COMPLETER :
RAL (couleur) Luminaire
☐ Gris clair 7035
☐ N°_____

RAL 7035

MERCI DE COMPLETER :
RAL Console
☐ N°_____
☐ GALVA

MERCI DE COMPLETER :
ABAISSEMENT DE PUISSANCE:
☐ OUI ___ % pendant ____h par nuit

☐ NON

NB: Les travaux se feront sous réserve de l'obtention des conventions de servitude

Interlocuteur : M. MARTIN

Mail : e.martin@te47.fr

Tel. : 06 42 22 51 41

Signature et bon pour accord :

LEGENDE

1912 **Dépose PL 1912** - Dépose du luminaire et du PBA. Fourniture et confection d'un regard tampon fonte pour bout perdu.

Réseau façade - Fourniture et pose sur façade d'un cable 2x16mm².

Points lumineux - Fourniture et pose d'un console sur façade avec un luminaire PHILIPS Lumistreet BGP292 LED60 38,5W optique DM50 ensemble avec RAL au choix. Y compris pose et raccordement d'un coffret coupe circuit.
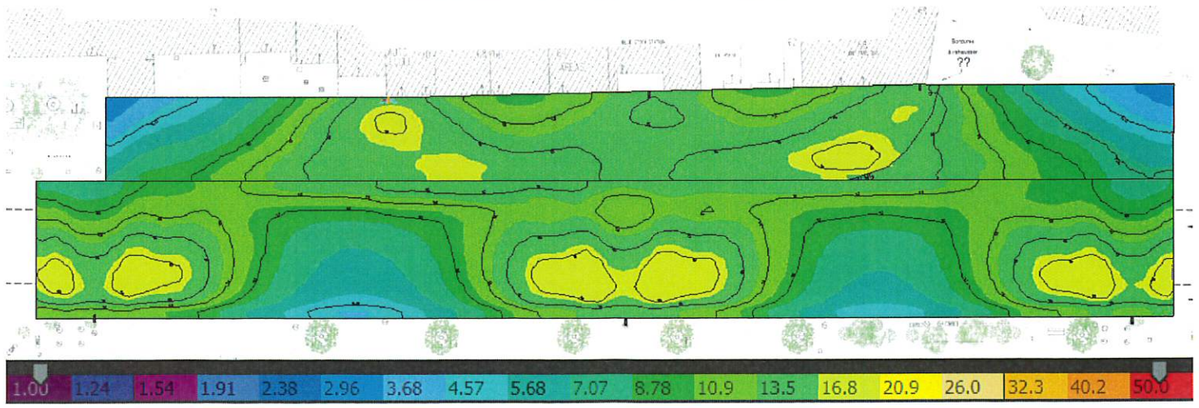
Etude Photométrique