AGEN, le 10/04/2025

territoire d'énergie
LOT-ET-GARONNE

Mairie
47600 Nérac

Nos réf : JMC/EmM

ECLAIRAGE PUBLIC

Terrain de la fosse 2025

Devis Estimatif 25/10

DESIGNATION	Quan.	Prix Unit. H.T.	Prix Total H.T.
Armoire 5400 Fourniture et pose dans armoire existante d'un disjoncteur différentiel tétrapolaire 20A, d'un contacteur 4x25A, d'un compteur horraire, d'un interrupteur de commande et d'un voyant de fonctionnement sur la façade de l'armoire.	1	771,90	771,90
CH3 Fourniture et pose d'une chambre de tirage LOT.	1	288,00	288,00
Coffret de repiquage Fourniture et pose d'un coffret de repiquage pour dérivation.	1	108,00	108,00
Tranchées Réalisation d'une tranchée en terrain vierge et accotement.	360	33,11	11 919,00
Fourreaux - câblette Fourniture d'un fourreau TPC Ø90 et d'une câblette 25mm² en fond de fouille.	370	7,17	2 651,76
Câble Fourniture et déroulage sous fourreaux d'un câble 5G10mm² U1000 R2V. Pénétration câble dans armoire.	386	8,37	3 232,49
Micro pieux Confection de 3 micropieux par massifis.	4	7 257,00	29 028,00
Mâts A B 14m Confection d'un massif féraillé en fonction de l'étude béton. Fourniture et pose d'un mât droit polygonal-conique en acier galvanisé de 14m avec un projecteur de type SIGNIFY BVP528. Pose et raccordement d'un coffret de protection avec un disjoncteur différentiel en pied de mât.	2	7 188,00	14 376,00
Mâts C D 13m Confection d'un massif féraillé en fonction de l'étude béton. Fourniture et pose d'un mât droit polygonal-conique en acier galvanisé de 13m avec un projecteur de type SIGNIFY BVP528. Pose et raccordement d'un coffret de protection avec un disjoncteur différentiel en pied de mât.	2	7 284,29	14 568,58

AGEN, le 10/04/2025

territoire d'énergie
LOT-ET-GARONNE

Contrôle Contrôle de conformité des installations éléctriques pour un éclairage sportif par un organisme de contrôle. Contrôle des lignes de vie.	1	420,00	420,00
Réglages Réglages de nuit des projecteurs.	1	576,00	576,00
Géoréférencement Fourniture d'un plan de récolement géoréférencé sur levé topographique.	1	820,80	820,80
NB: Les travaux ne pourront être effectués que si l'aiguillage entre la chambre 1 et l'armoire 5400 est possible.			
	MONTANT H.T. :		78 760,52
DEVIS VALABLE DEUX MOIS	T.V.A. 20% :		15 752,10
	MONTANT T.T.C. :		94 512,62

CONTRIBUTION DE LA COMMUNE 70% DU H.T.	55 132,36
MONTANT A CHARGE DE TE 47	39 380,26

Dater et faire précéder la signature de la mention "bon pour accord sur la contribution de la commune"

Le Maire,

Nicolas LACOMBE

Le Président,

LE SERVICE PUBLIC DES ÉNERGIES EN LOT-ET-GARONNE
territoire d'énergie LOT-ET-GARONNE

Jean-Marc CAUSSE

Territoire d'énergie Lot-et-Garonne
26, rue Diderot - 47 031 AGEN Cedex
Tel : 05 53 77 65 00 - Fax : 05 53 77 72 78
contact@te47.fr

territoire d'énergie
LOT-ET-GARONNE

TRAVAUX ÉCLAIRAGE PUBLIC
Participation communale
Modalités de règlement

Commune:	Nérac
Intitulé du dossier:	Terrain de la fosse 2025
Devis n°:	25/10
Référence du dossier:	47195 2510 EP.IS01

Nous vous remercions de bien vouloir, par la présente, indiquer le mode de paiement choisi pour les travaux désignés ci-dessus.
En cas de non-retour, nous ne serons pas en mesure d'engager les travaux.

Montant de la contribution communale: 55 132,36 €

Montant TTC du devis: X € 94 512,62 €

☐ X ≥ 2000€

☐ Contribution (fonctionnement)

OU

☐ Fonds de Concours (investissement chapitre 204) 1 seul paiement

☐	sur 1 exercice soit:	55 132,36 €	par exercice budgétaire
☐	sur 2 exercices soit:	27 566,18 €	par exercice budgétaire
☐	sur 3 exercices soit:	18 377,45 €	par exercice budgétaire
☐	sur 4 exercices soit:	13 783,09 €	par exercice budgétaire
☐	sur 5 exercices soit:	11 026,47 €	par exercice budgétaire

Pour engager les travaux, il faut obligatoirement:
_ une délibération de la Commune
_ une délibération de Territoire d'énergie

le ..../..../....

Le Maire

Nicolas LACOMBE

Territoire d'énergie Lot-et-Garonne
26, rue Diderot - 47 031 AGEN Cedex
Tel : 05 53 77 65 00 - Fax : 05 53 77 72 78
contact@te47.fr

territoire d'énergie
LOT-ET-GARONNE

TE47
26, rue Diderot
47000 - AGEN

PLAN D'EXECUTION ECLAIRAGE PUBLIC

NÉRAC 25-10 - Terrain de la fosse 2025

PLAN DE LOCALISATION

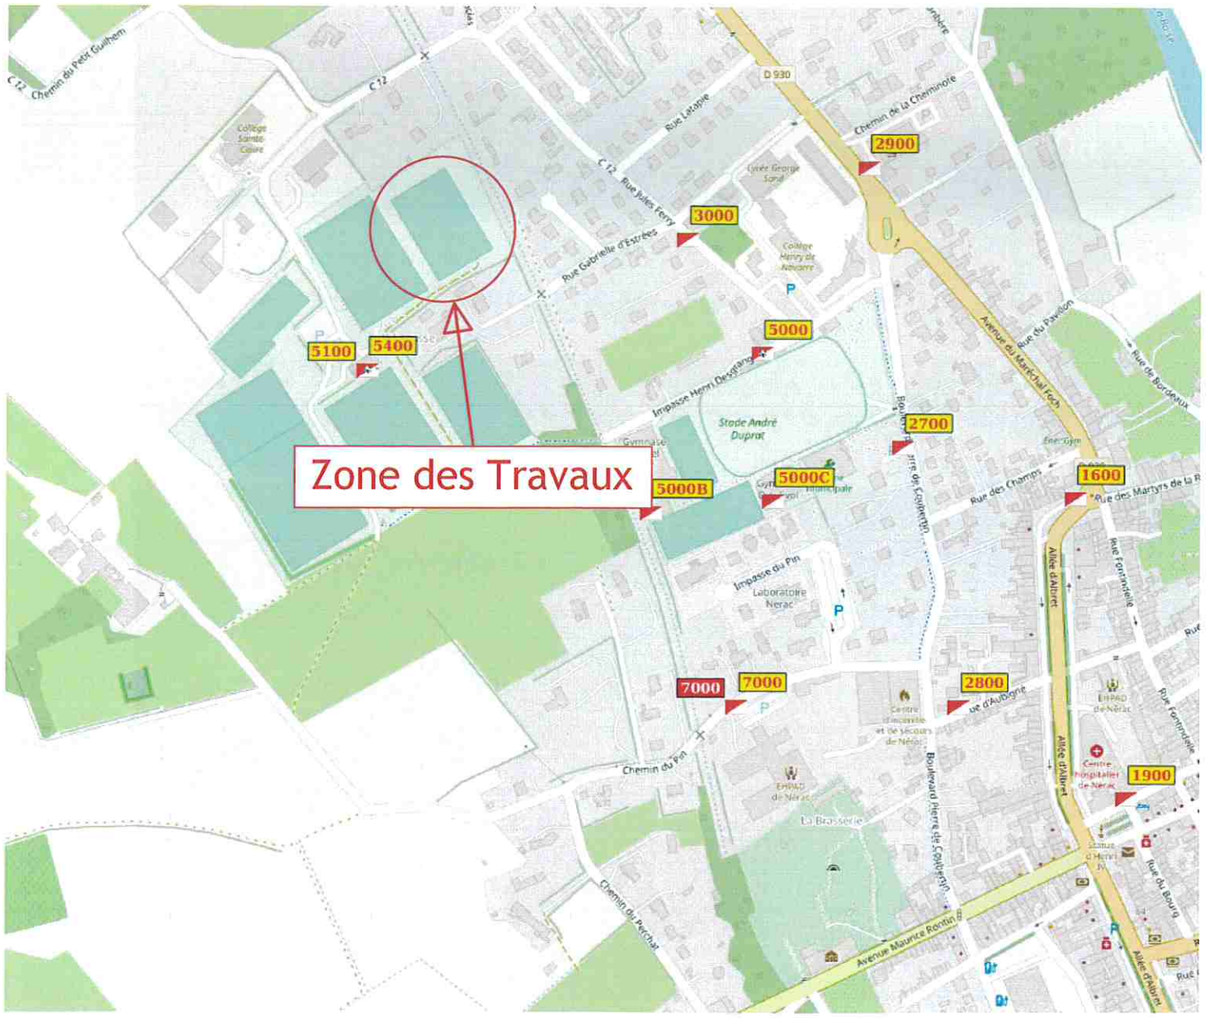

Interlocuteur : M. MARTIN

Mail : e.martin@te47.fr

Tel. : 06 42 22 51 41

Signature et bon pour accord :

Étude photométrique

Décor extérieur 1 / Terrain / Graphique de valeurs (E, perpendiculaire)

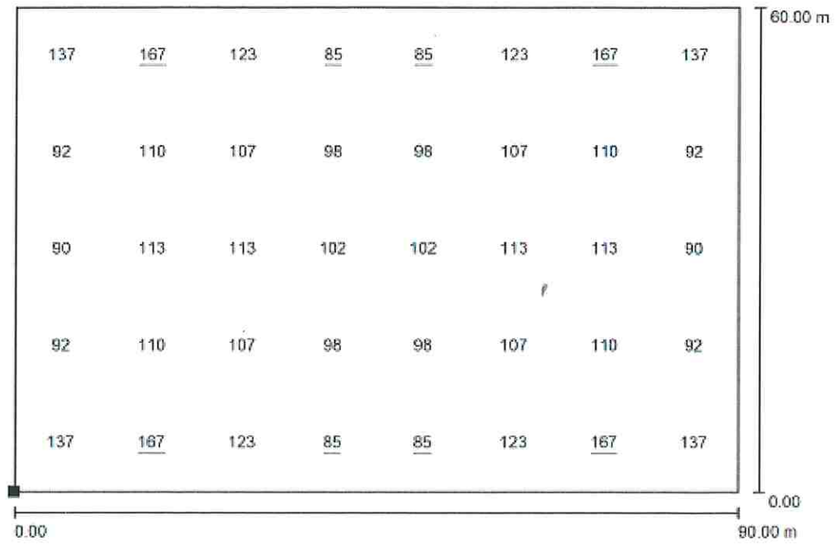

Valeurs en Lux, Echelle 1 : 644

Position de la surface dans le décor extérieur:
Point marqué:
(0.000 m, 7.500 m, 0.000 m)

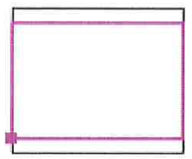

Trame: 8 x 5 Points

E_{moy} [lx]	E_{min} [lx]	E_{max} [lx]	E_{min} / E_{moy}	E_{min} / E_{max}
113	85	167	0.750	0.508

PHILIPS BVP528

LEGENDE

Armoire 5400 - Fourniture et pose dans armoire existante d'un disjoncteur différentiel tétrapolaire 20A, d'un contacteur 4x25A, d'un compteur horraire, d'un interrupteur de commande et d'un voyant de fonctionnement sur la façade de l'armoire.

CH3

CH3, coffret de repiquage - Fourniture et pose d'une chambre de tirage LOT. Fourniture et pose d'un coffret de repiquage.

CHX

CH1 CH2 - Chambres de tirage existantes à réutiliser.

AB

Mâts A B 14m - Confection d'un massif féraillé en fonction de l'étude béton. Fourniture et pose d'un mât droit polygonal-conique en acier galvanisé de 14m avec un projecteur de type SIGNIFY BVP528. Pose et raccordement d'un coffret de protection avec un disjoncteur différentiel en pied de mât.

CD

Mâts C D 13m - Confection d'un massif féraillé en fonction de l'étude béton. Fourniture et pose d'un mât droit polygonal-conique en acier galvanisé de 13m avec un projecteur de type SIGNIFY BVP528. Pose et raccordement d'un coffret de protection avec un disjoncteur différentiel en pied de mât.

Liaison armoire 5400-CH1 - Aiguillage d'un câble 5G10mm² dans fourreaux existants. Pénétration dans armoire.

Tranchée de distribution - Réalisation d'une tranchée en terrain vierge et accotement. Fourniture d'un fourreau TPC Ø75 et d'une câblette 25mm² en fond de fouille. Fourniture et déroulage sous fourreaux d'un câble 5G10mm² U1000 R2V.

Tranchée de distribution - Réalisation d'une tranchée en terrain vierge et accotement. Fourniture d'un fourreau TPC Ø75 et d'une câblette 25mm² en fond de fouille. Fourniture et déroulage sous fourreaux d'un câble 5G10mm² U1000 R2V.

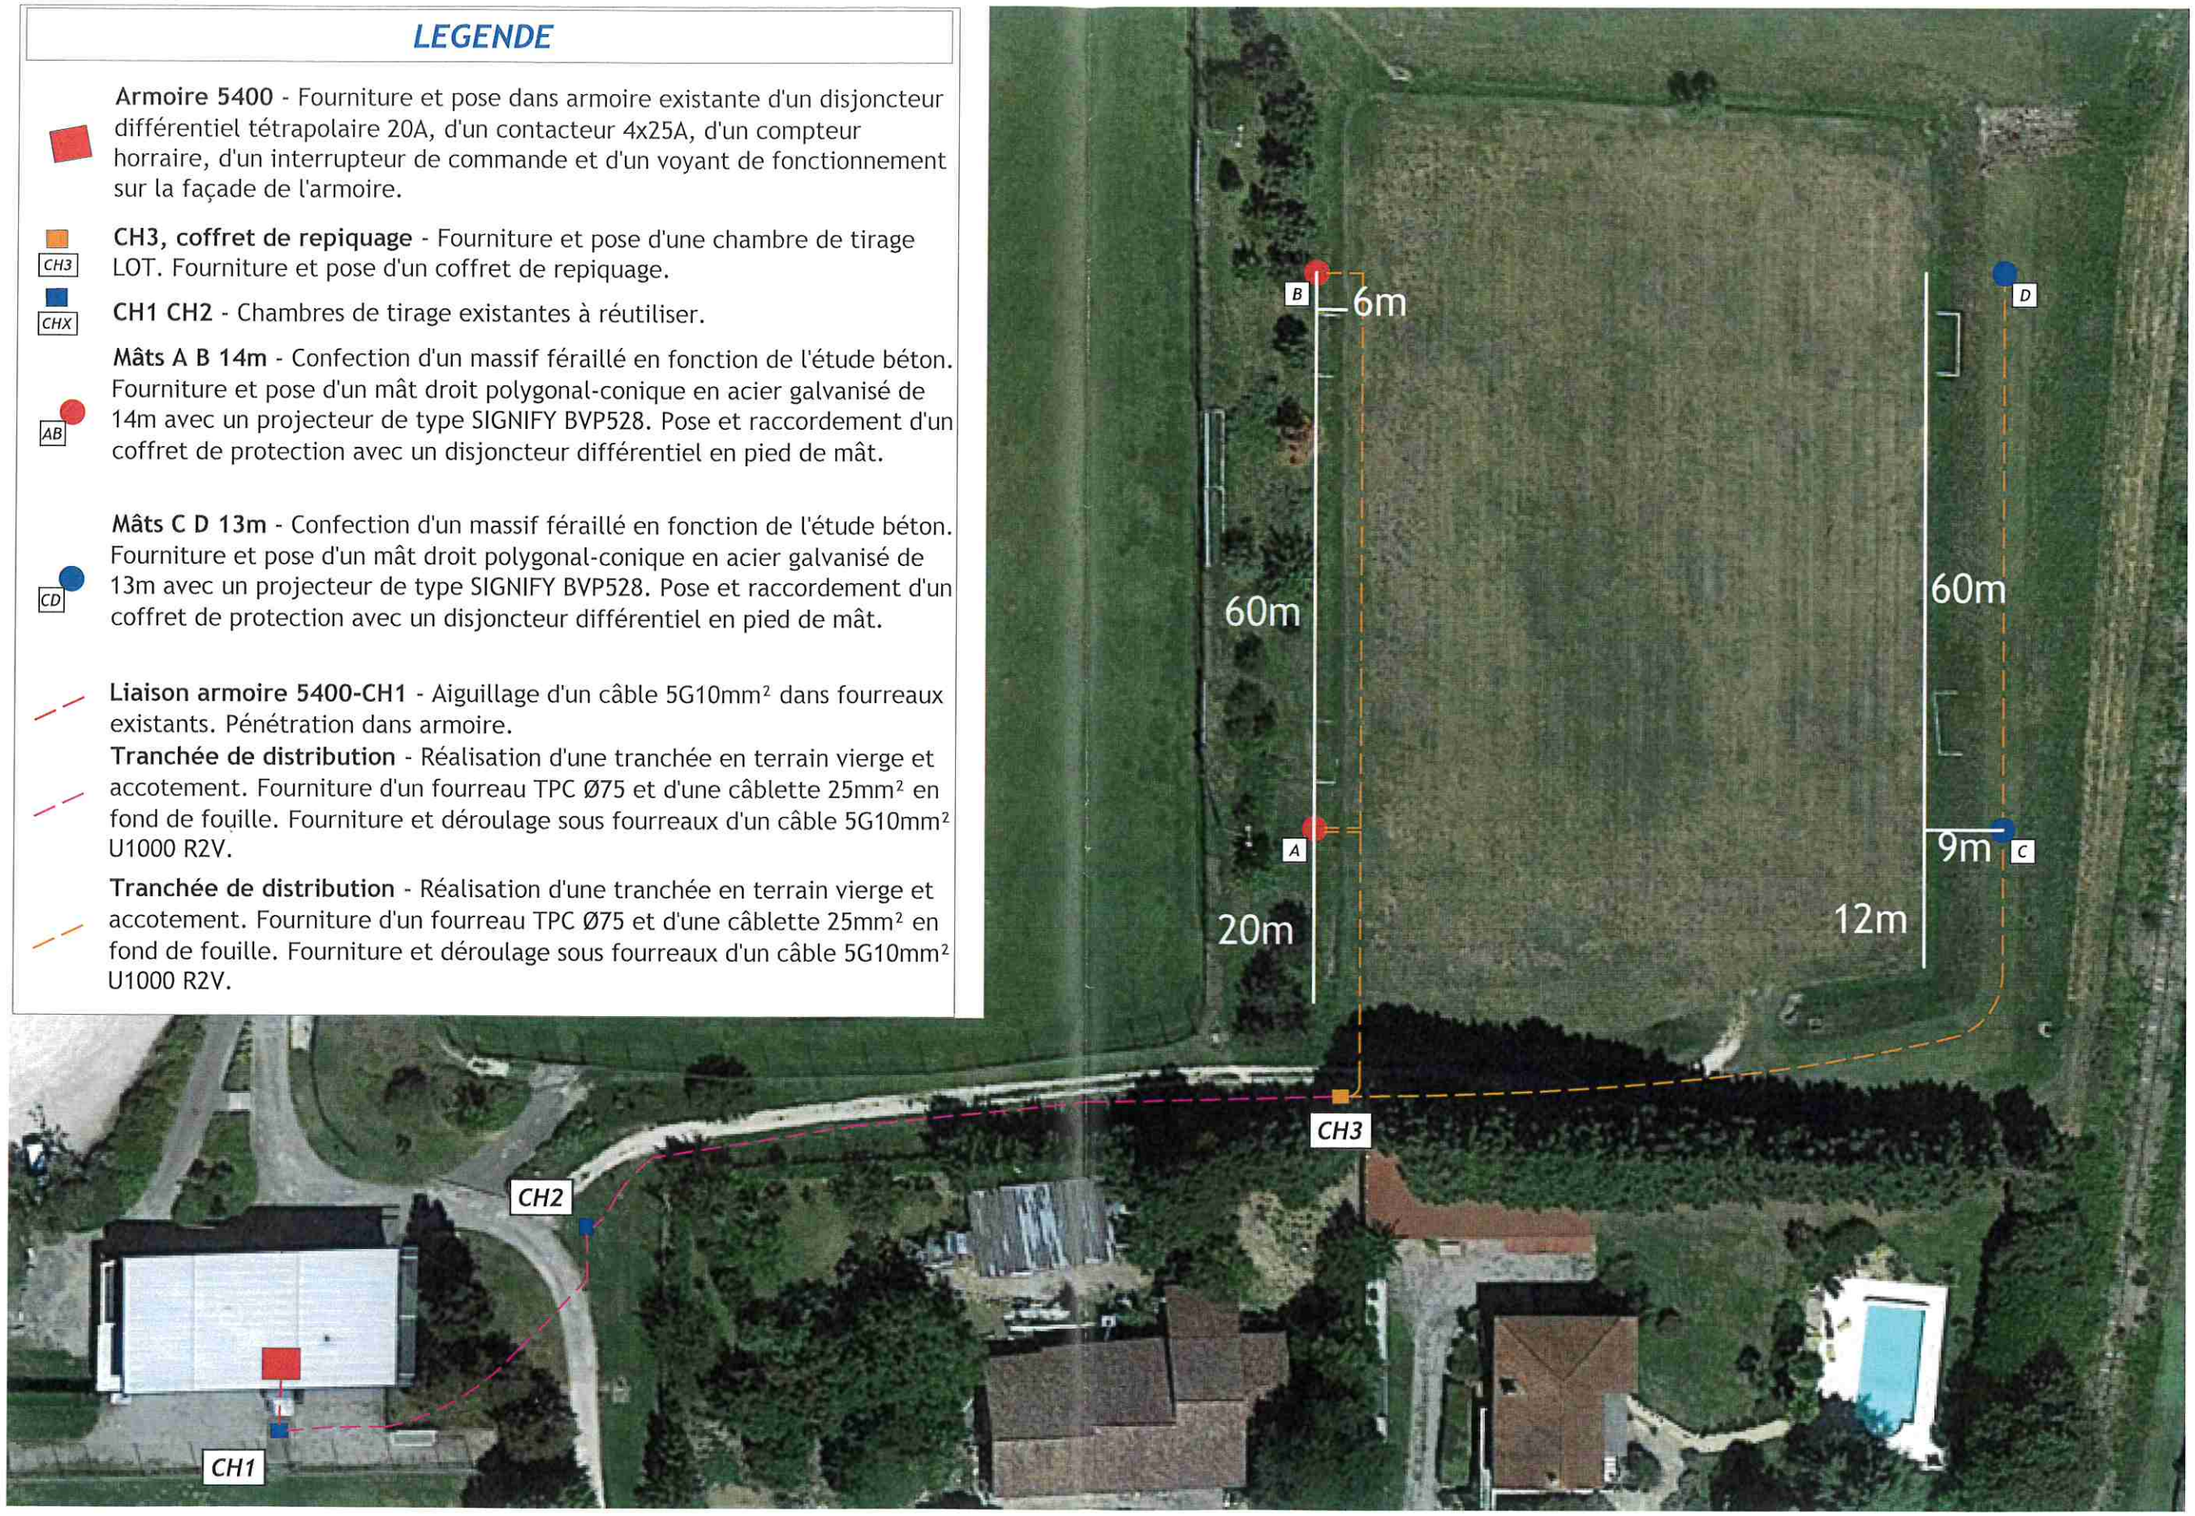

Interlocuteur : M. MARTIN

Mail : e.martin@te47.fr

Tel. : 06 42 22 51 41

Signature et bon pour accord :

Chambre 1

Chambre 2

LEGENDE

⊗ Fourniture et pose d'un voyant de fonctionnement.

⊘ Fourniture et pose d'un interrupteur à clé.

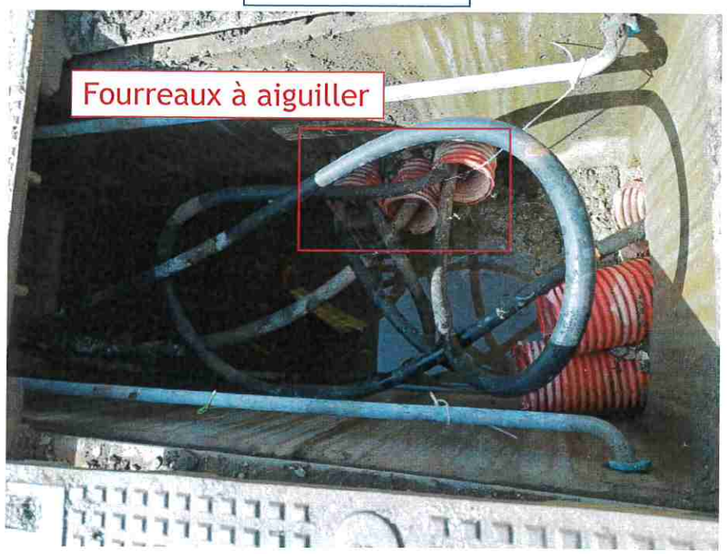

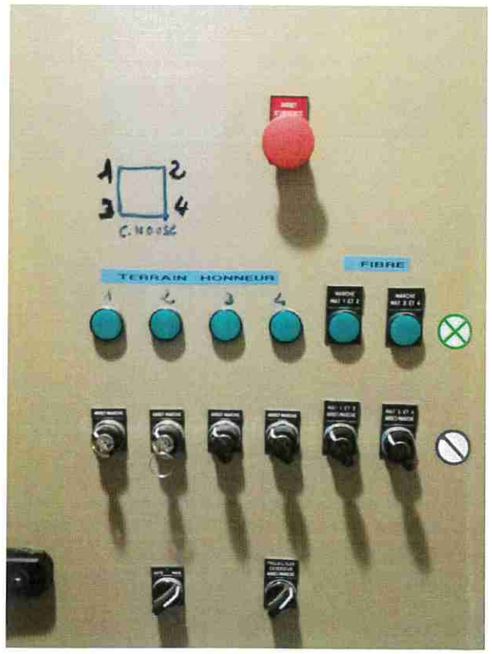

Emplacement protections

Interlocuteur : M. MARTIN

Mail : e.martin@te47.fr

Tel. : 06 42 22 51 41

Signature et bon pour accord :