AR Prefecture
047-214701955-20260924-DEL1272026-DE
Reçu le 29/09/2026

territoire d'énergie
LOT-ET-GARONNE

TE47
26, rue Diderot
47000 - AGEN

**Projet Définitif**

**Exemplaire à renvoyer au TE47 signé avec la mention :**

**"Bon pour exécution"**

**Merci de signer toutes les pages**

# PLAN D'EXECUTION ECLAIRAGE PUBLIC

## NERAC 26-13 - Effacement ECL Nazareth

### PLAN DE LOCALISATION

### PLAN DE DEPOSE




**LEGENDE**

**Dépose** - Dépose du réseau existant

| | | |
|---|---|---|
| Interlocuteur : Emilien MARTIN<br>Mail : e.martin@te47.fr<br>Tel. : 06 42 22 51 41 | Signature et bon pour accord : | 1/2 |

AR Prefecture
047-214701955-20260924-DEL1272026-DE
Reçu le 29/09/2026

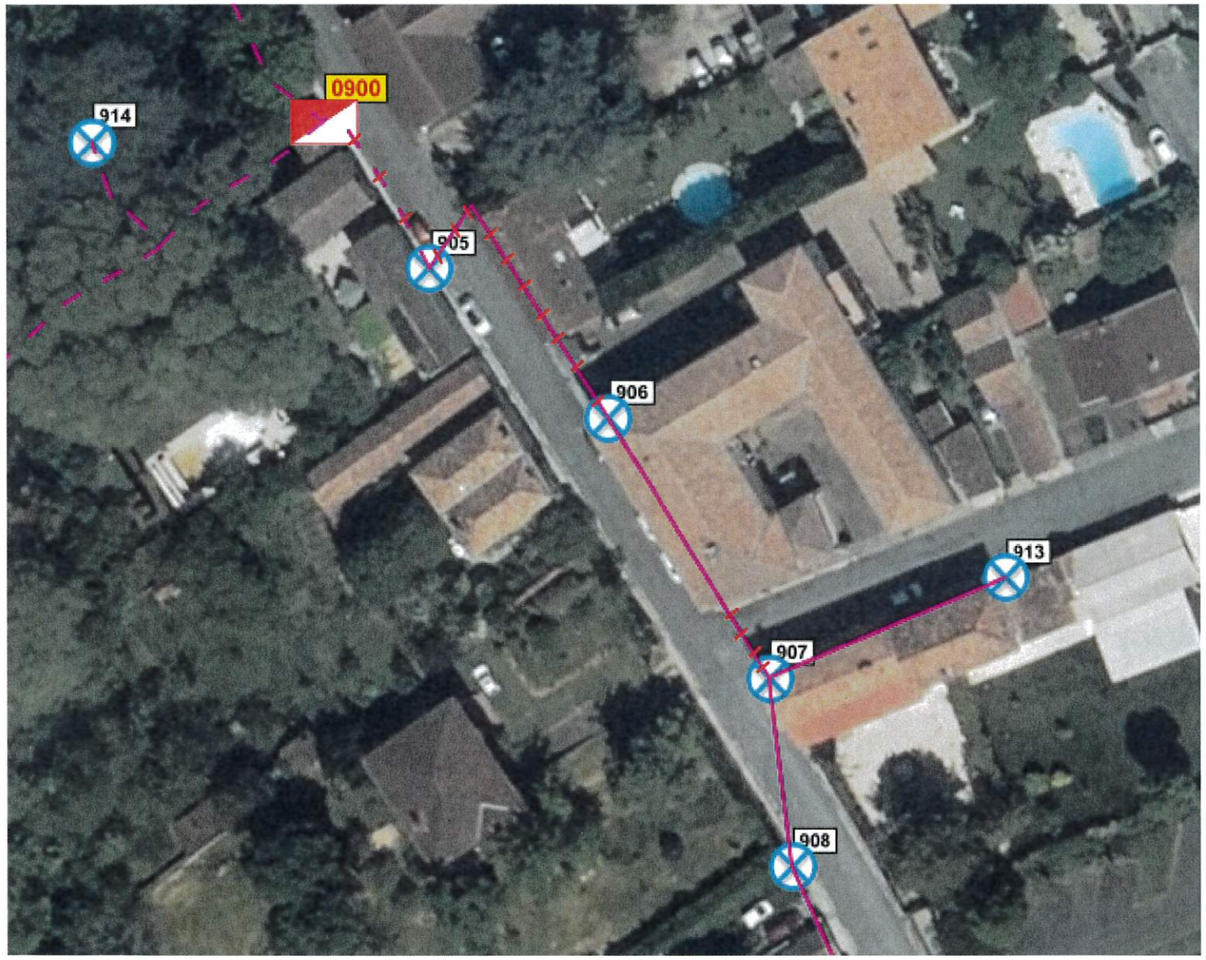


## LEGENDE

**Conventions** - Prise d'une convention de servitude éclairage auprès des propriétaires de la parcelle.

**Armoire 900** - Reprise réseau dans armoire.

**RAS** - Remontée aéro-souterraine

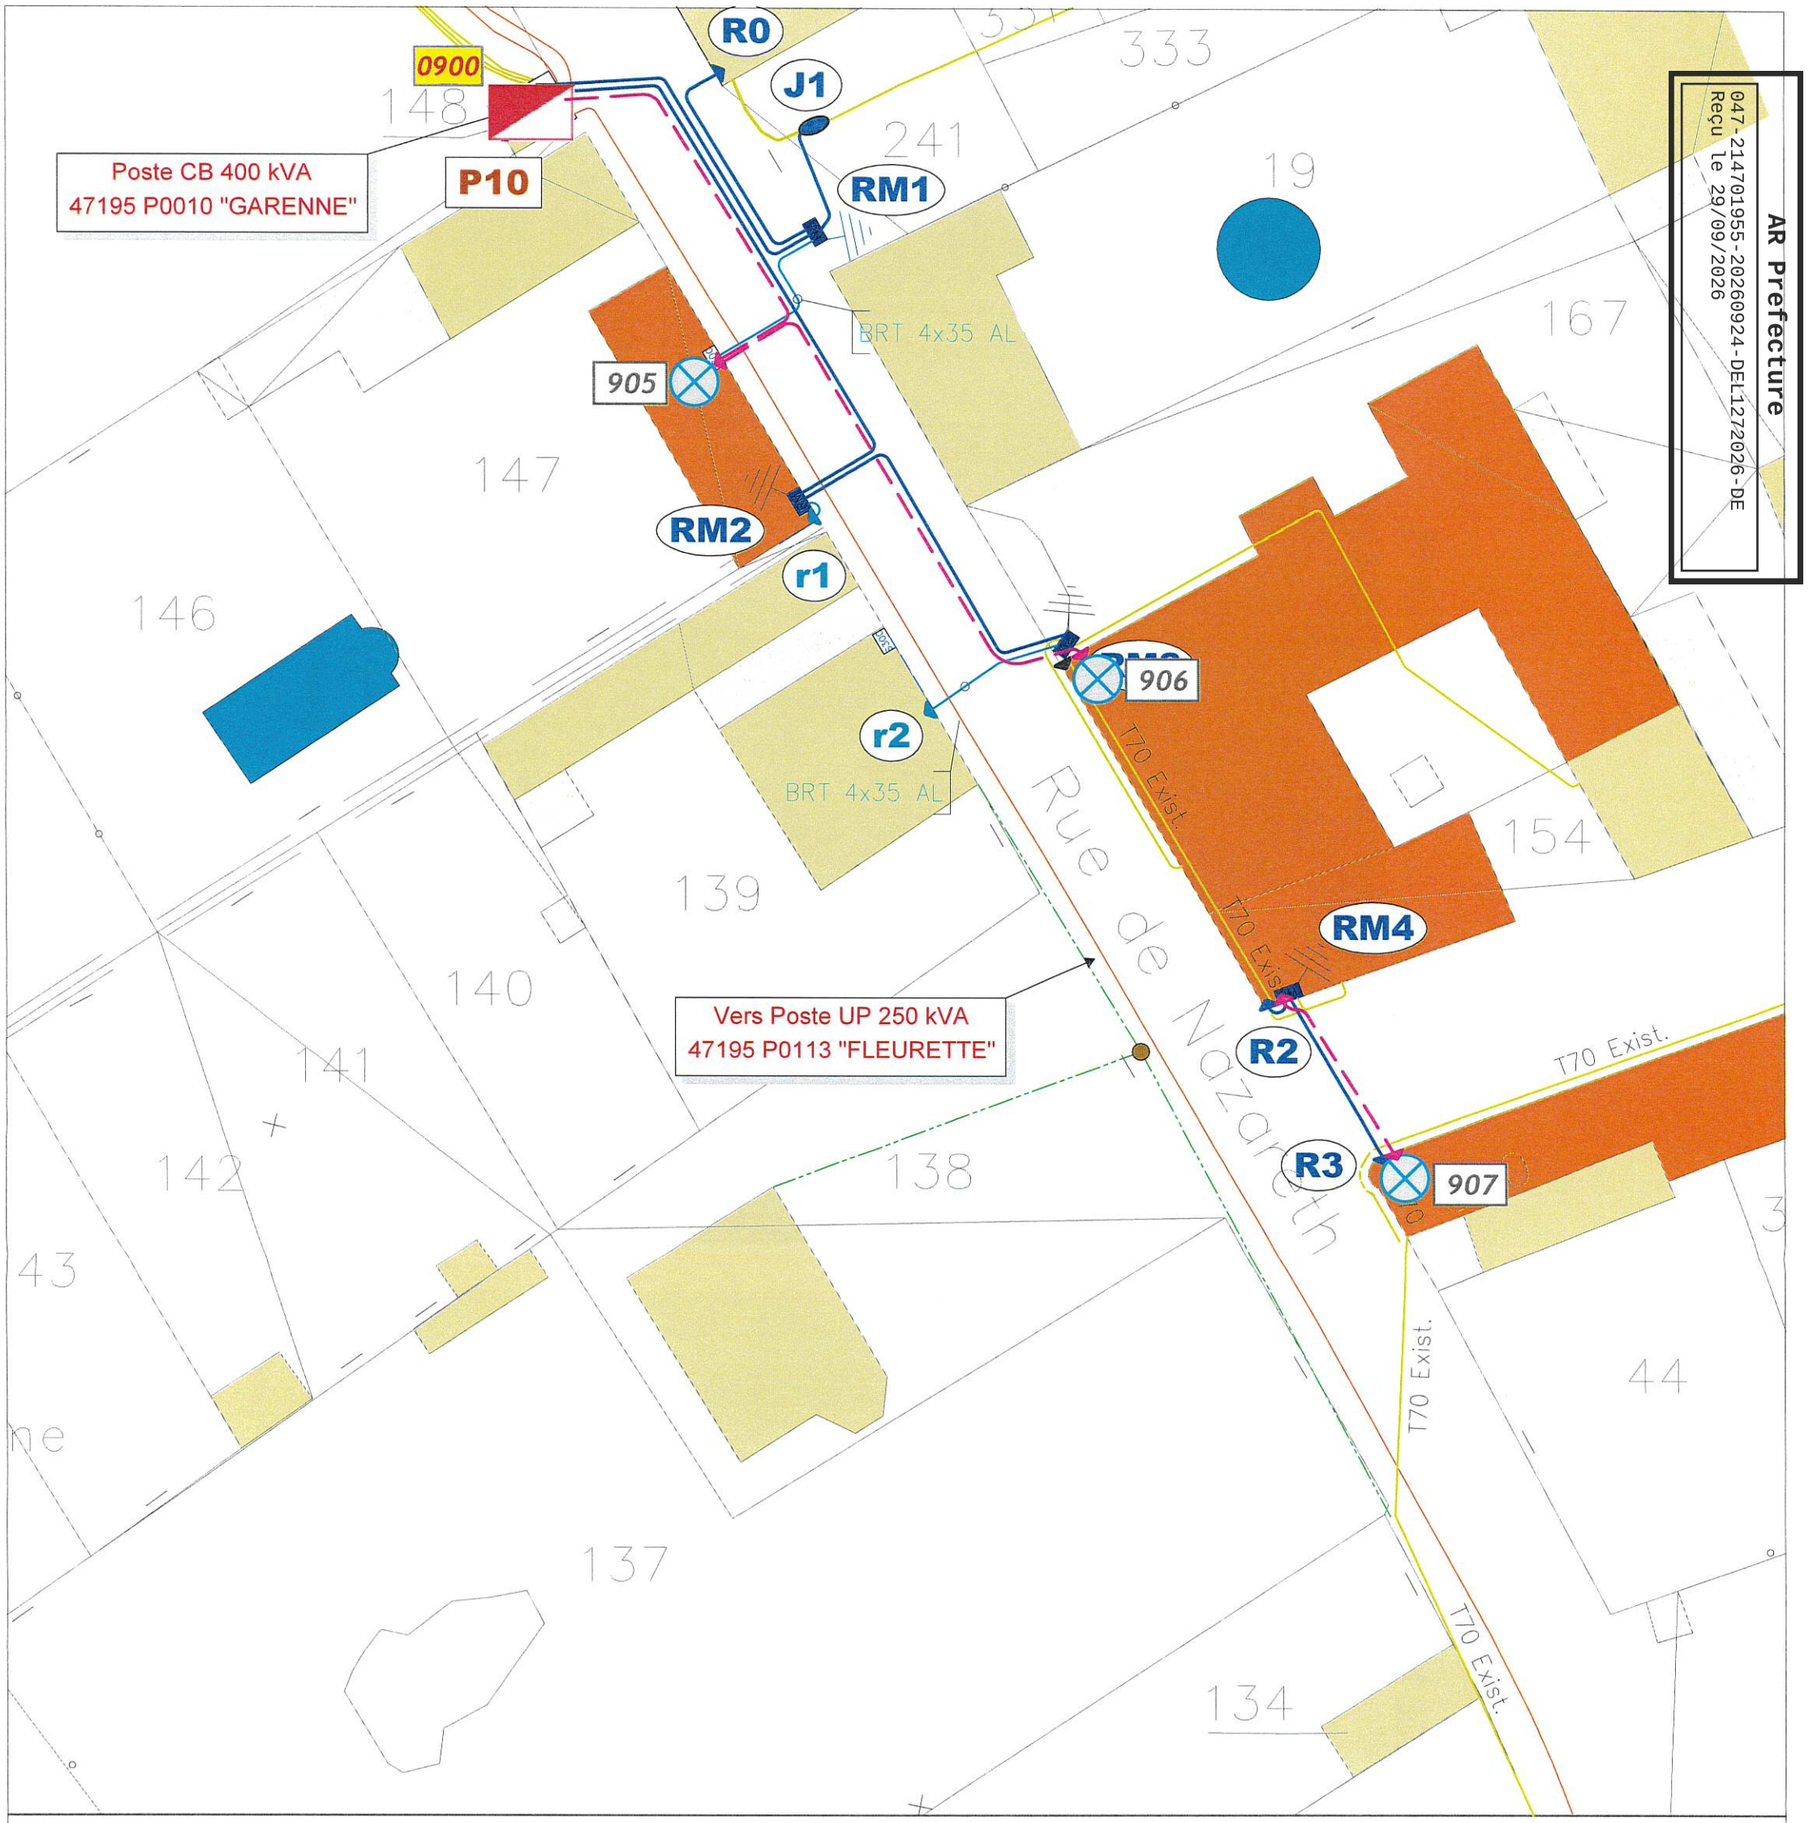**Réseau souterrain** - Confection d'une tranchée commune, fourniture et pose dans tranchée ouverte d'un fourreau Ø75 et d'une câblette cuivre 25mm². Fourniture et déroulage sous fourreau d'un câble 3G10mm².

Interlocuteur : Emilien MARTIN
Mail : e.martin@te47.fr
Tel. : 06 42 22 51 41

Signature et bon pour accord :