

DEPARTEMENT DU LOT ET GARONNE
 COMMUNE DE NERAC (47600)

Travaux d'aménagement des ALLEES D'ALBRET


MAITRE D'OUVRAGE: **Mairie de NERAC**
 1 Pl. du Général de Gaulle
 47600 NERAC
 tel : 05 53 97 63 53

ARCHITECTE: **BLV2 Atlantique**
 1325 Av. des Pyrénées
 47520 LE PASSAGE
 tel : 05 53 68 80 62

BUREAU D'ETUDES VRD: **AC2i**
 24, Bis Boulevard Edouard Lacour
 47000 AGEN
 tel : 05.53.66.04.13 Email: bet@bet-ac2i.fr

n°2 PLAN DE MASSE

A	Nov. 23		Emission originale		
Ind	Date		Modification	Dess.	Verif
Echelle	Date d'élaboration	N° d'affaire	ESQ.	A.V.P.	PRO.
1/200	Nov. 23	23/a198			D.C.E.

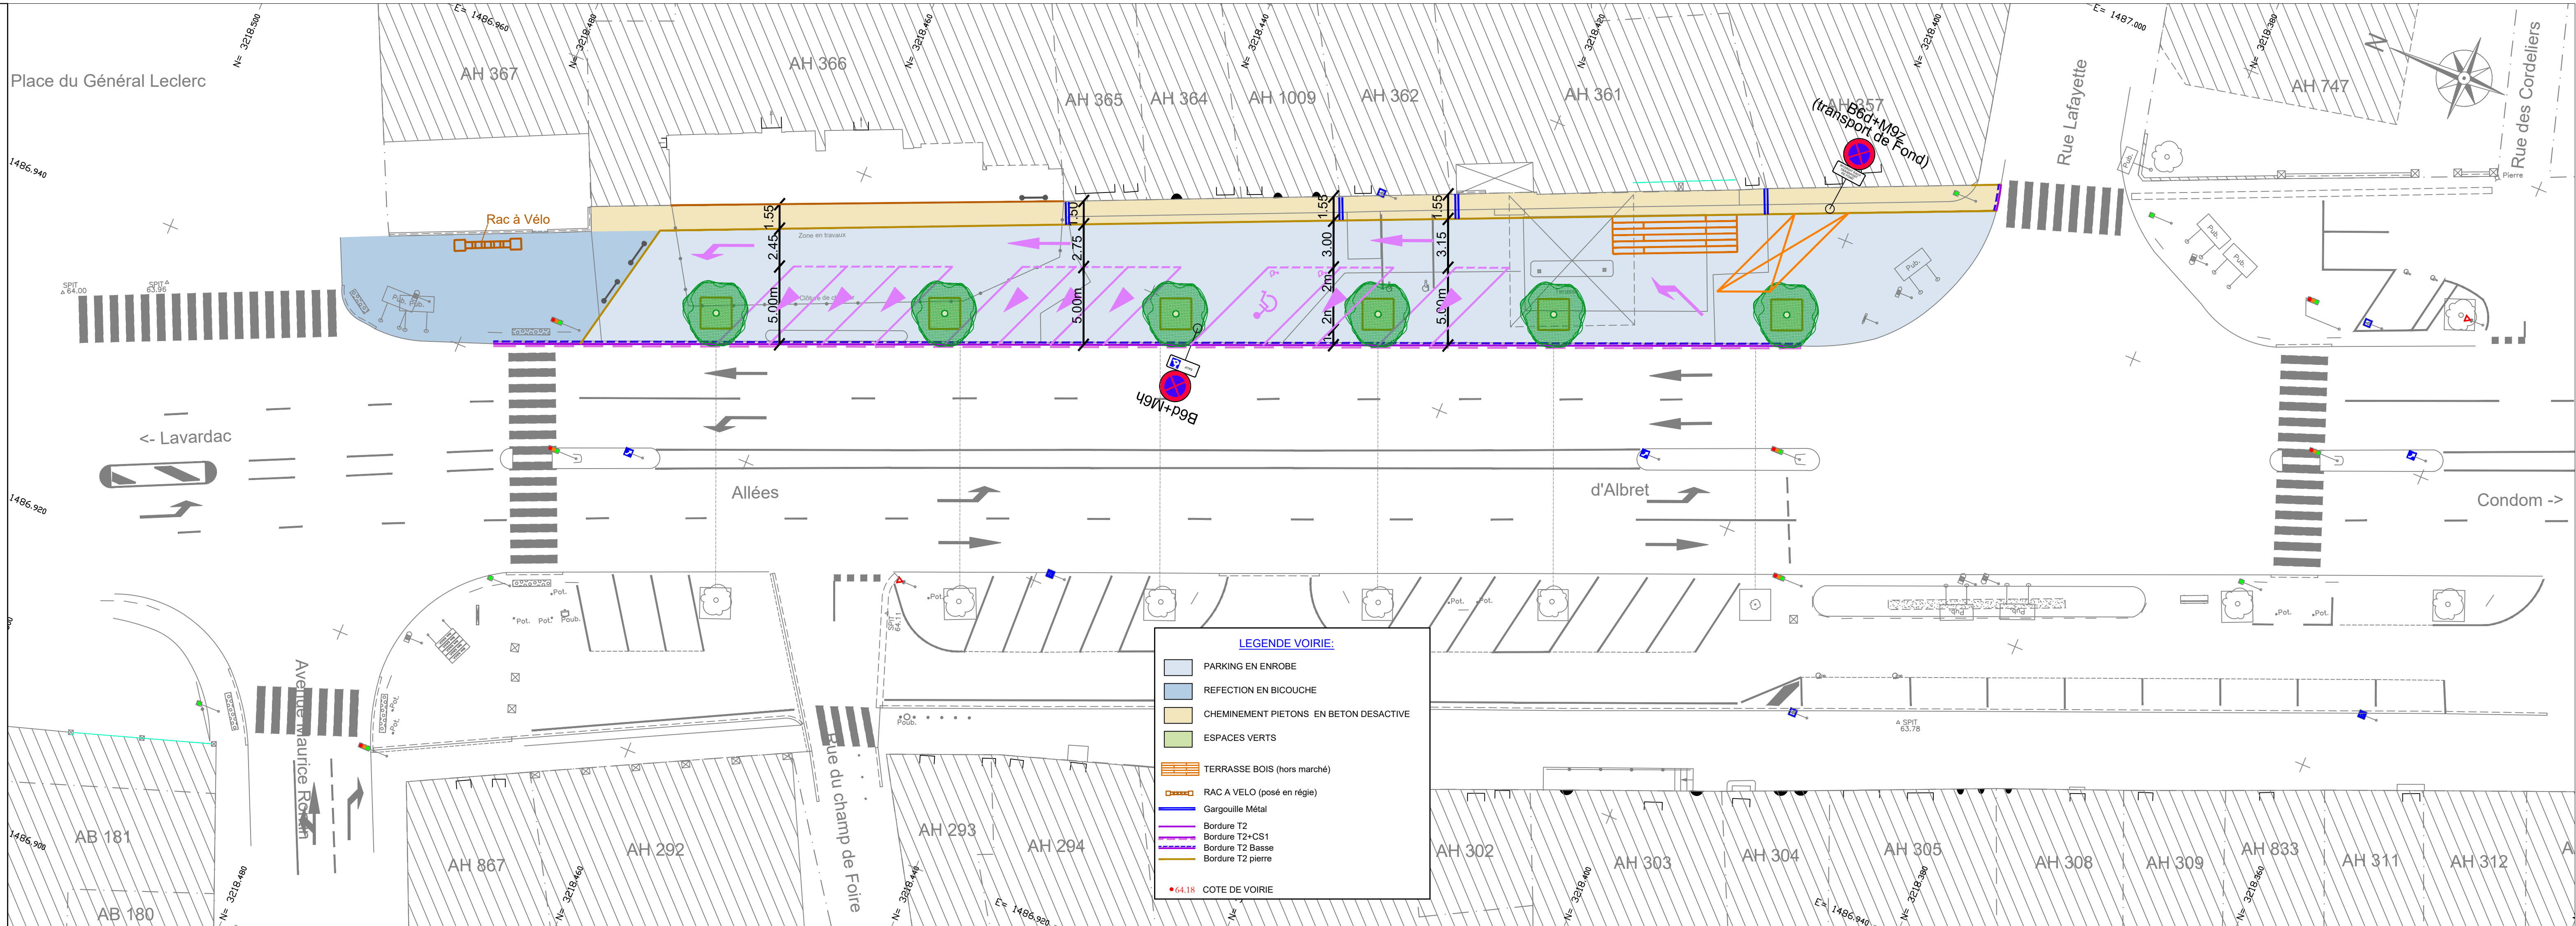

LEGENDE VOIRIE:

- PARKING EN ENROBE
- REFECTION EN BICOUCHE
- CHEMINEMENT PIÉTONS EN BETON DESACTIVE
- ESPACES VERTS
- TERRASSE BOIS (hors marché)
- RAC A VELO (posé en régie)
- Gargouille Métal
- Bordure T2
- Bordure T2+CS1
- Bordure T2 Basse
- Bordure T2 pierre
- 64.18 COTE DE VOIRIE