AR Prefecture
047-214701955-20260609-DEL0932026-DE
Reçu le 11/06/2026

PLAN CADASTRAL

Commune de Nérac

2026 - NERAC - VERT G - remplacement CPI HTA entre 47195P0003 et 47195P0004

RAC-AQN-25-011139 - DC26/092004

Sections : AB / CL - Parcelles : 767+776+719+765+763+400+399+674 / 21

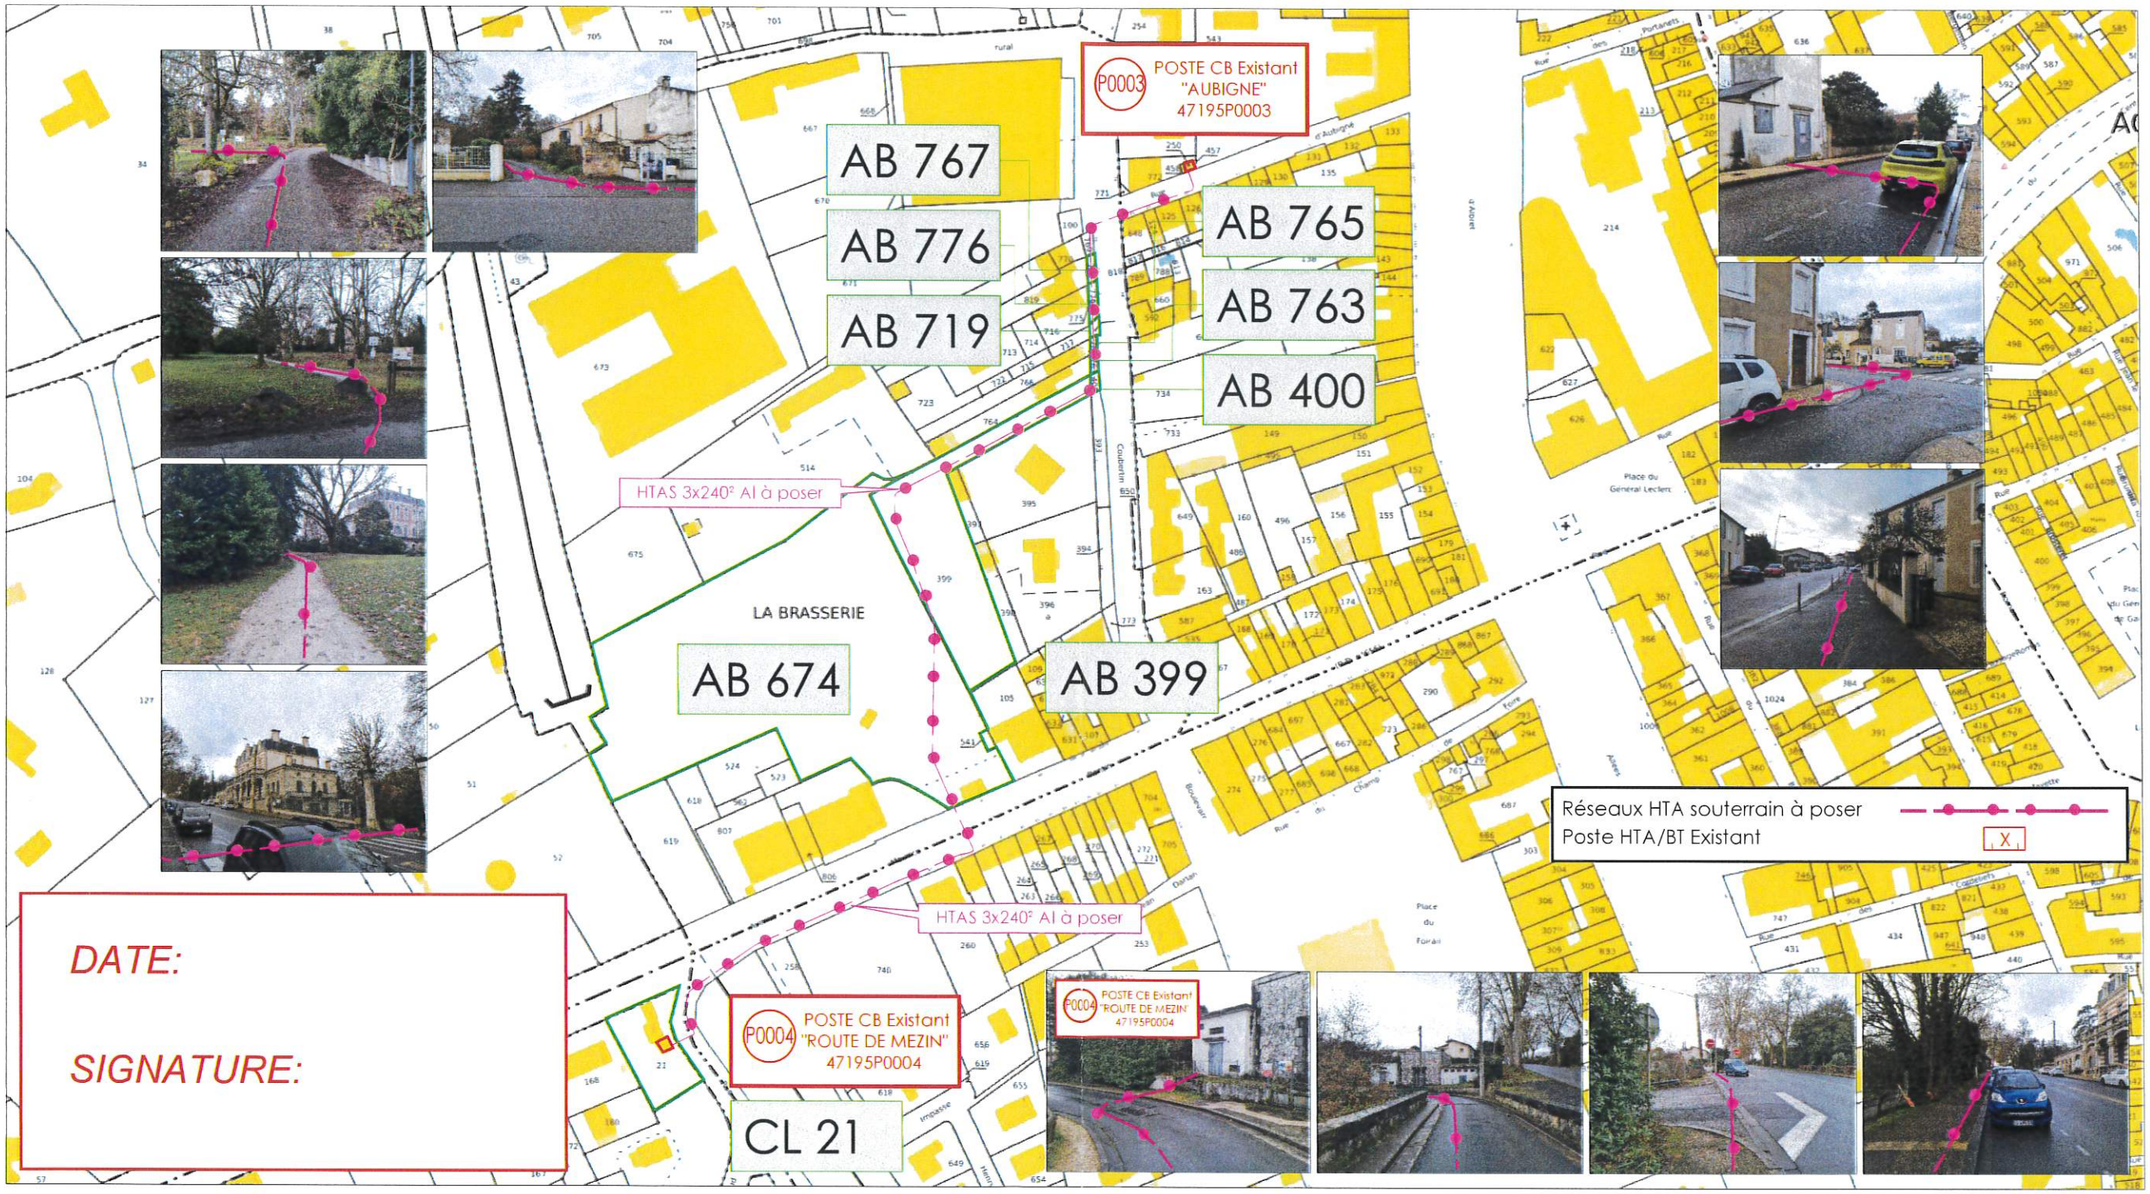

ECHELLE 1 / 2000

0 10m 50m 100m 200m